
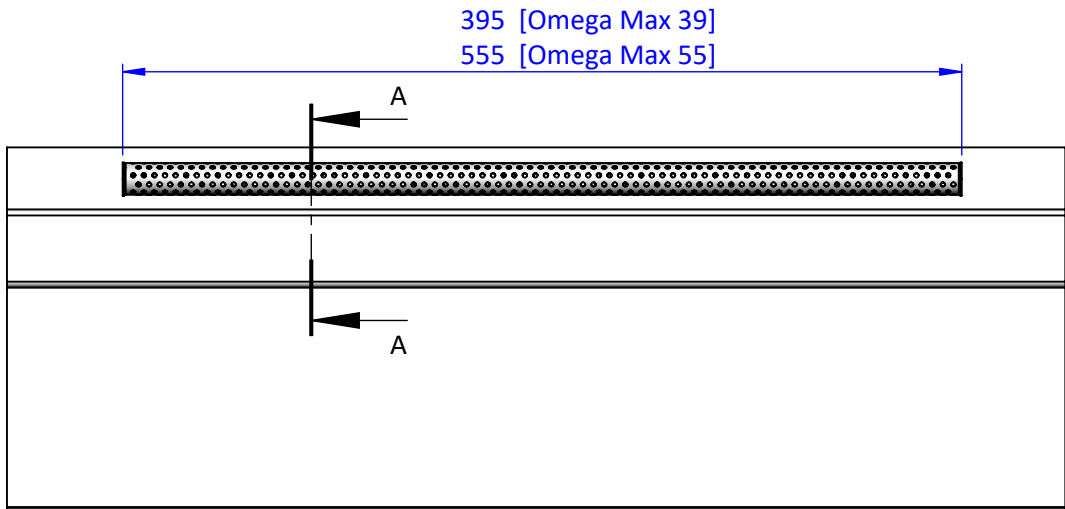
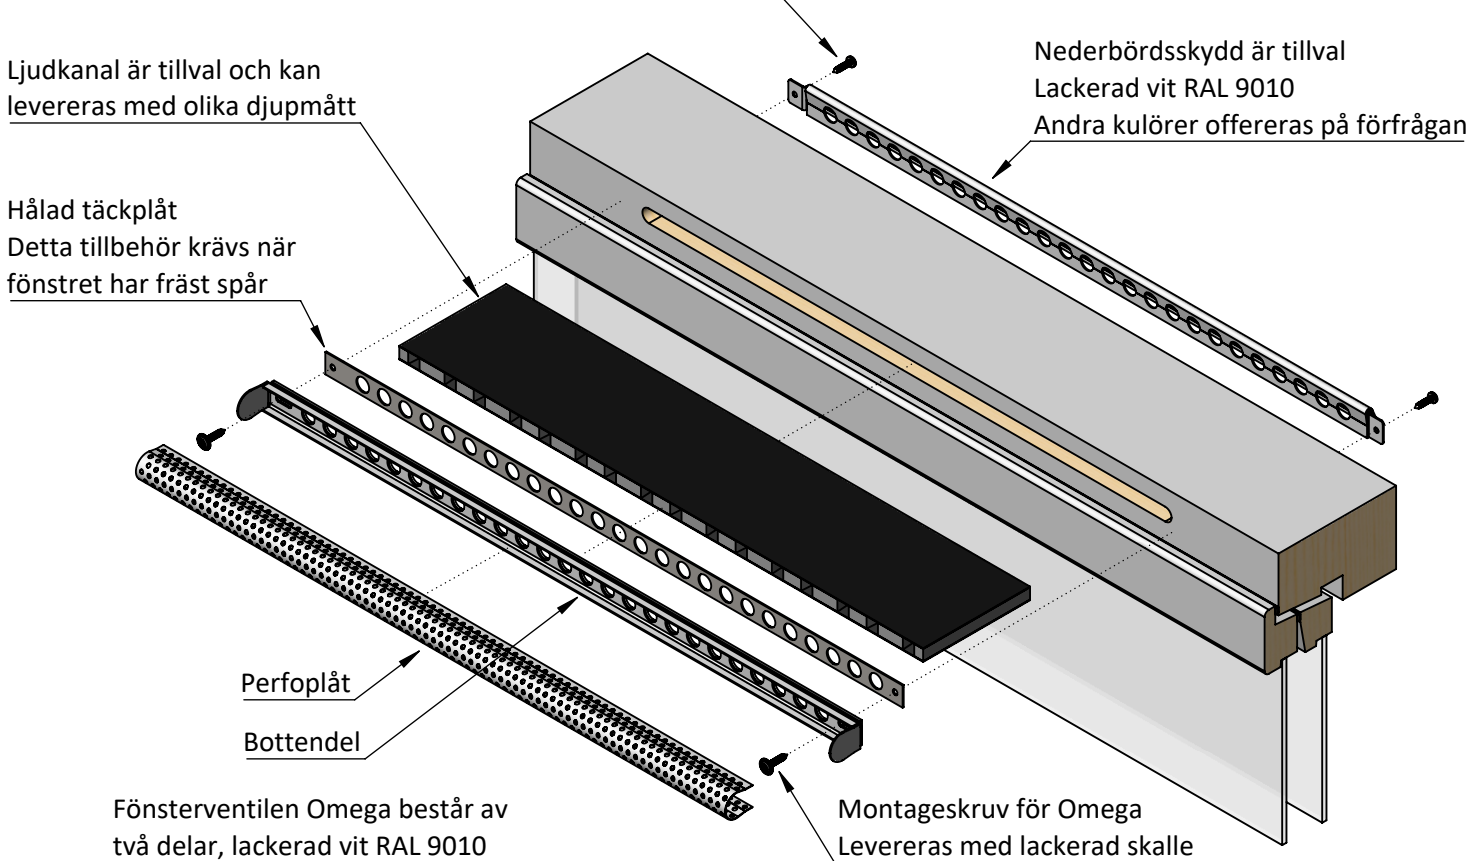
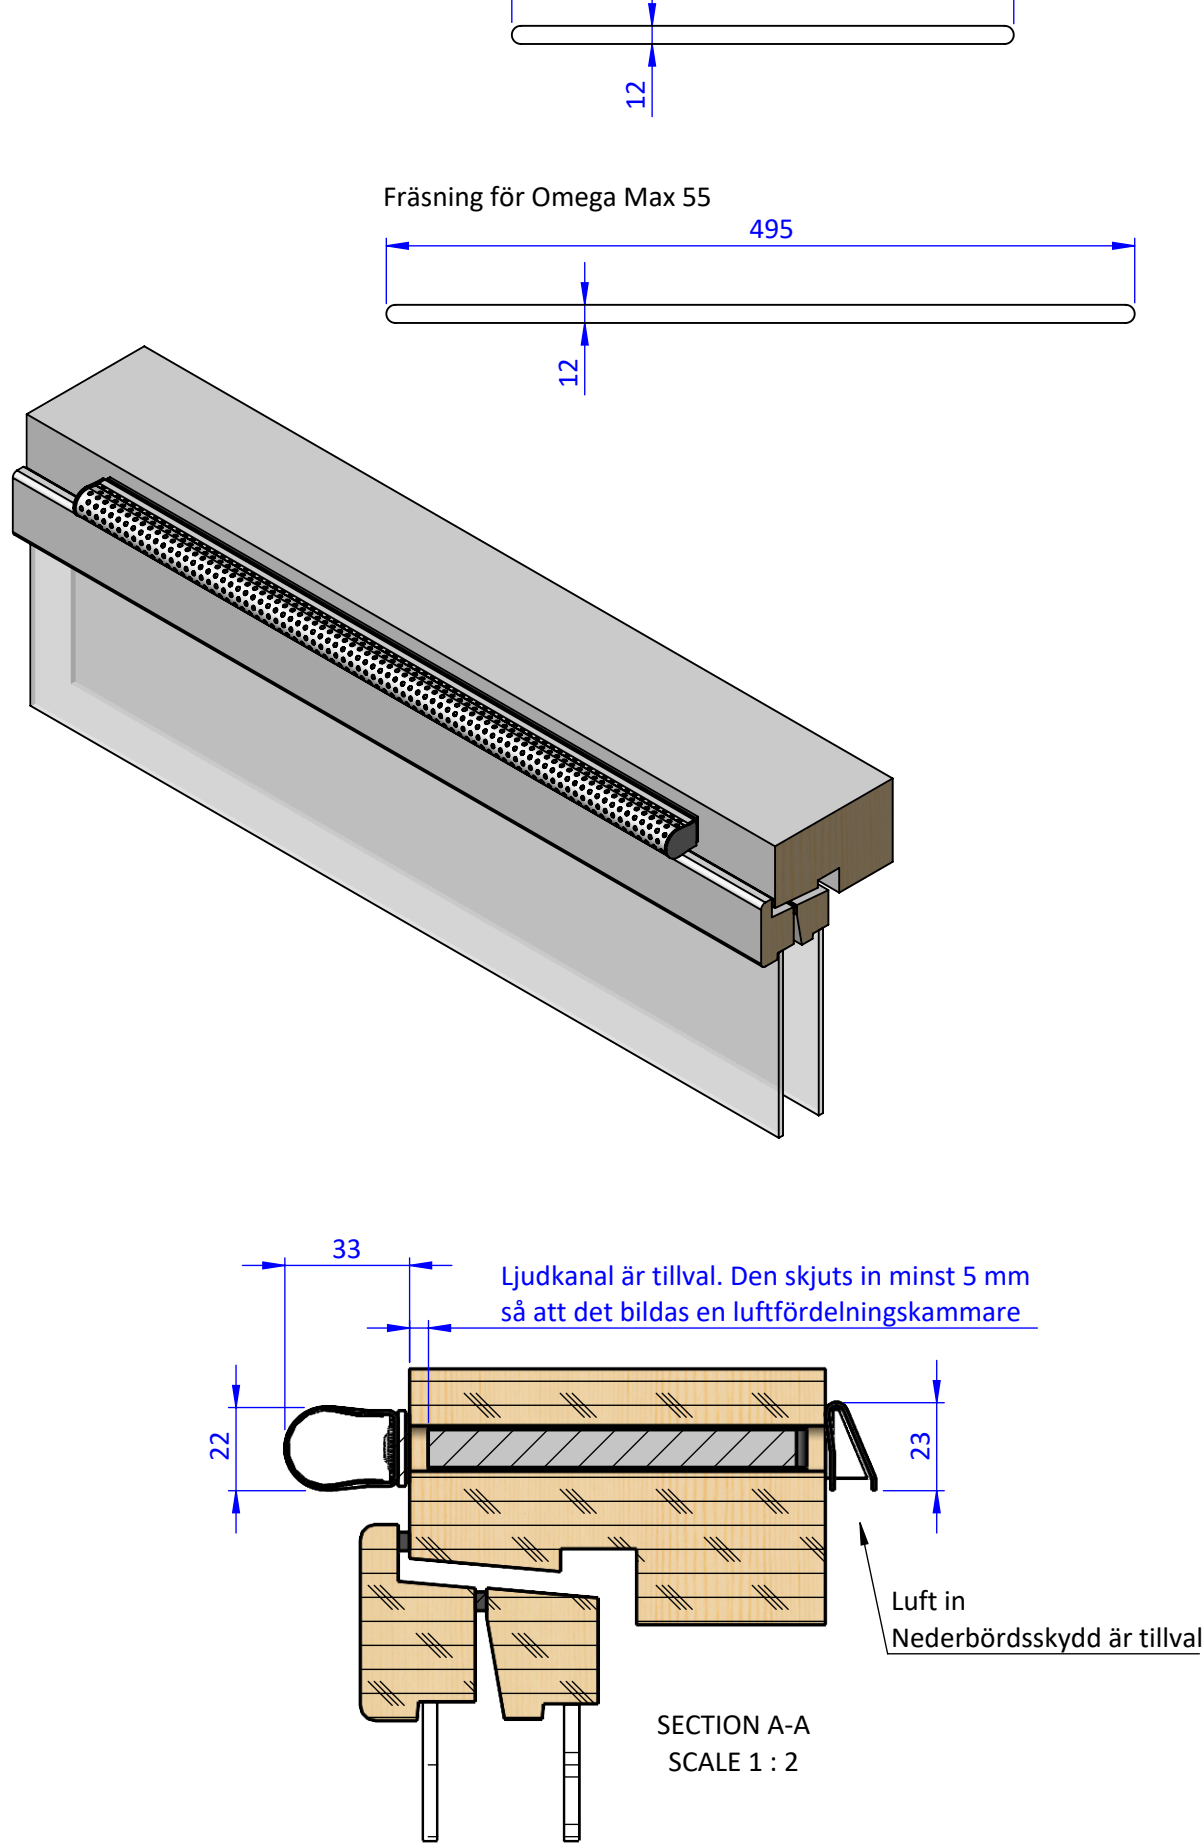


Detta dokument och dess innehåll tillhör Casamja AB. Innehållet får ej kopieras, reproduceras, överföras eller slidas till tredje part, eller användas för syften som ej skriftligen godkänns.
This document and its contents are the exclusive property of Casamja AB and may not be copied, reproduced, transmitted or communicated to a third party, or used for any purpose without written permission.

A
B
C
D
E
F

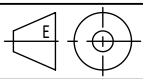

Ritad Av DM	Skapad Datum 2016-10-20	Granskad Av HC	Godkänd Av	Generell Tolerans ISO 2768-1 Medium	Skala 1:5	
Status			Titel / Benämning Omega fönsterventil med hålad täckplåt Montage i karmöverstycket Principskiss			
						
Dokument Nr				P000481	Rev D	Blad 1 (1)

A
B
C
D
E
F